


TALO D, 2. krs

TILA C 239 m²

Vuokrattava ala 222,5 m²
Yhteiskäyttötilat jyvitys 16,5 m²

Life Science Center

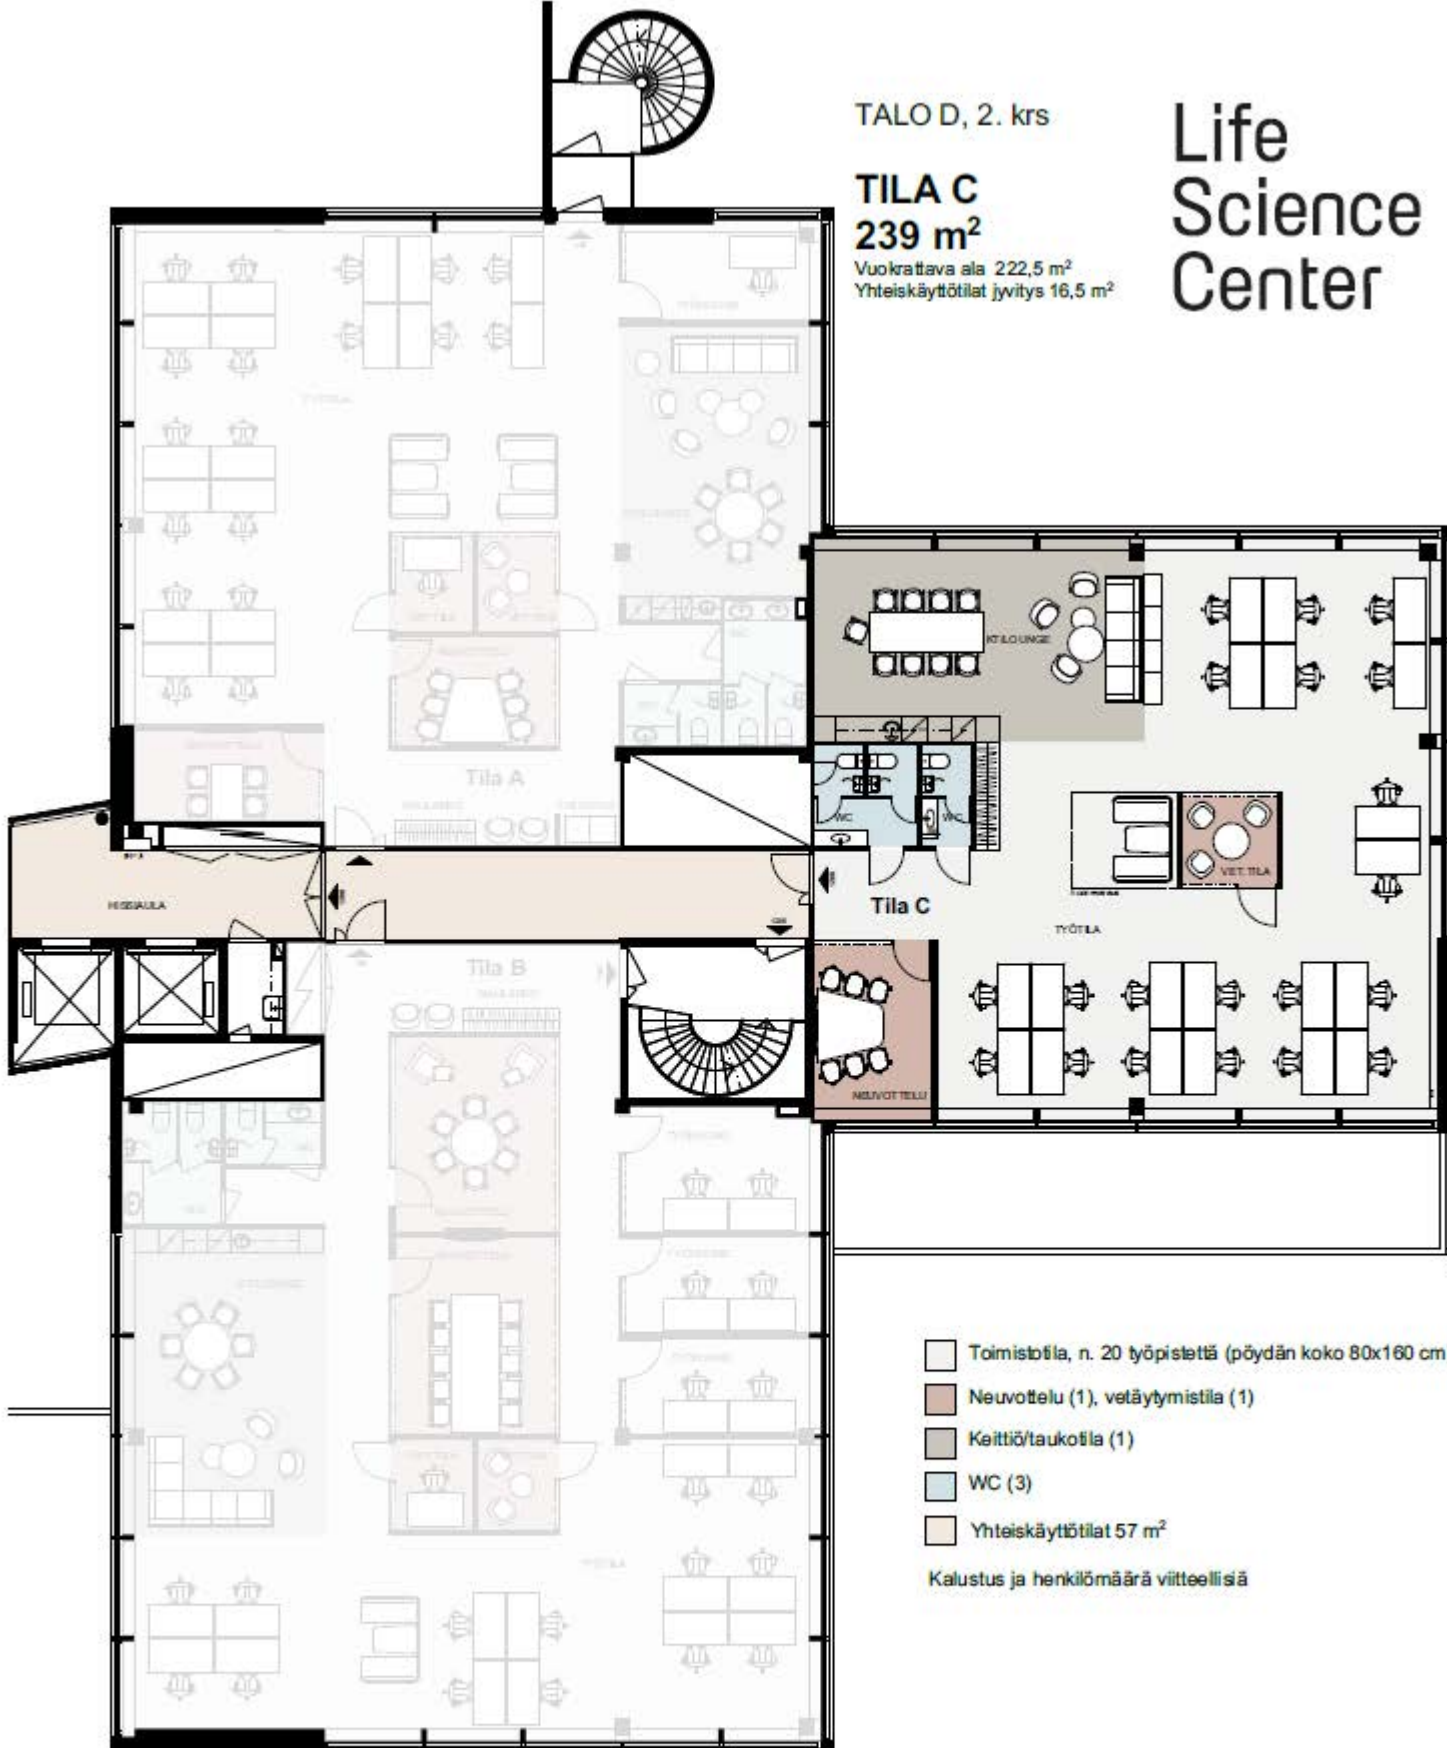

-  Toimistotila, n. 20 työpistettä (pöydän koko 80x160 cm)
-  Neuvottelu (1), vetäytymistila (1)
-  Keittiö/taukotila (1)
-  WC (3)
-  Yhteiskäyttötilat 57 m²

Kalustus ja henkilömäärä viitteellisiä

0 10

