


TALO D, 3. krs

TILA B 317 m²

Vuokrattava ala 299 m²
Yhteiskäyttötilat jyvitys 18 m²

Life Science Center

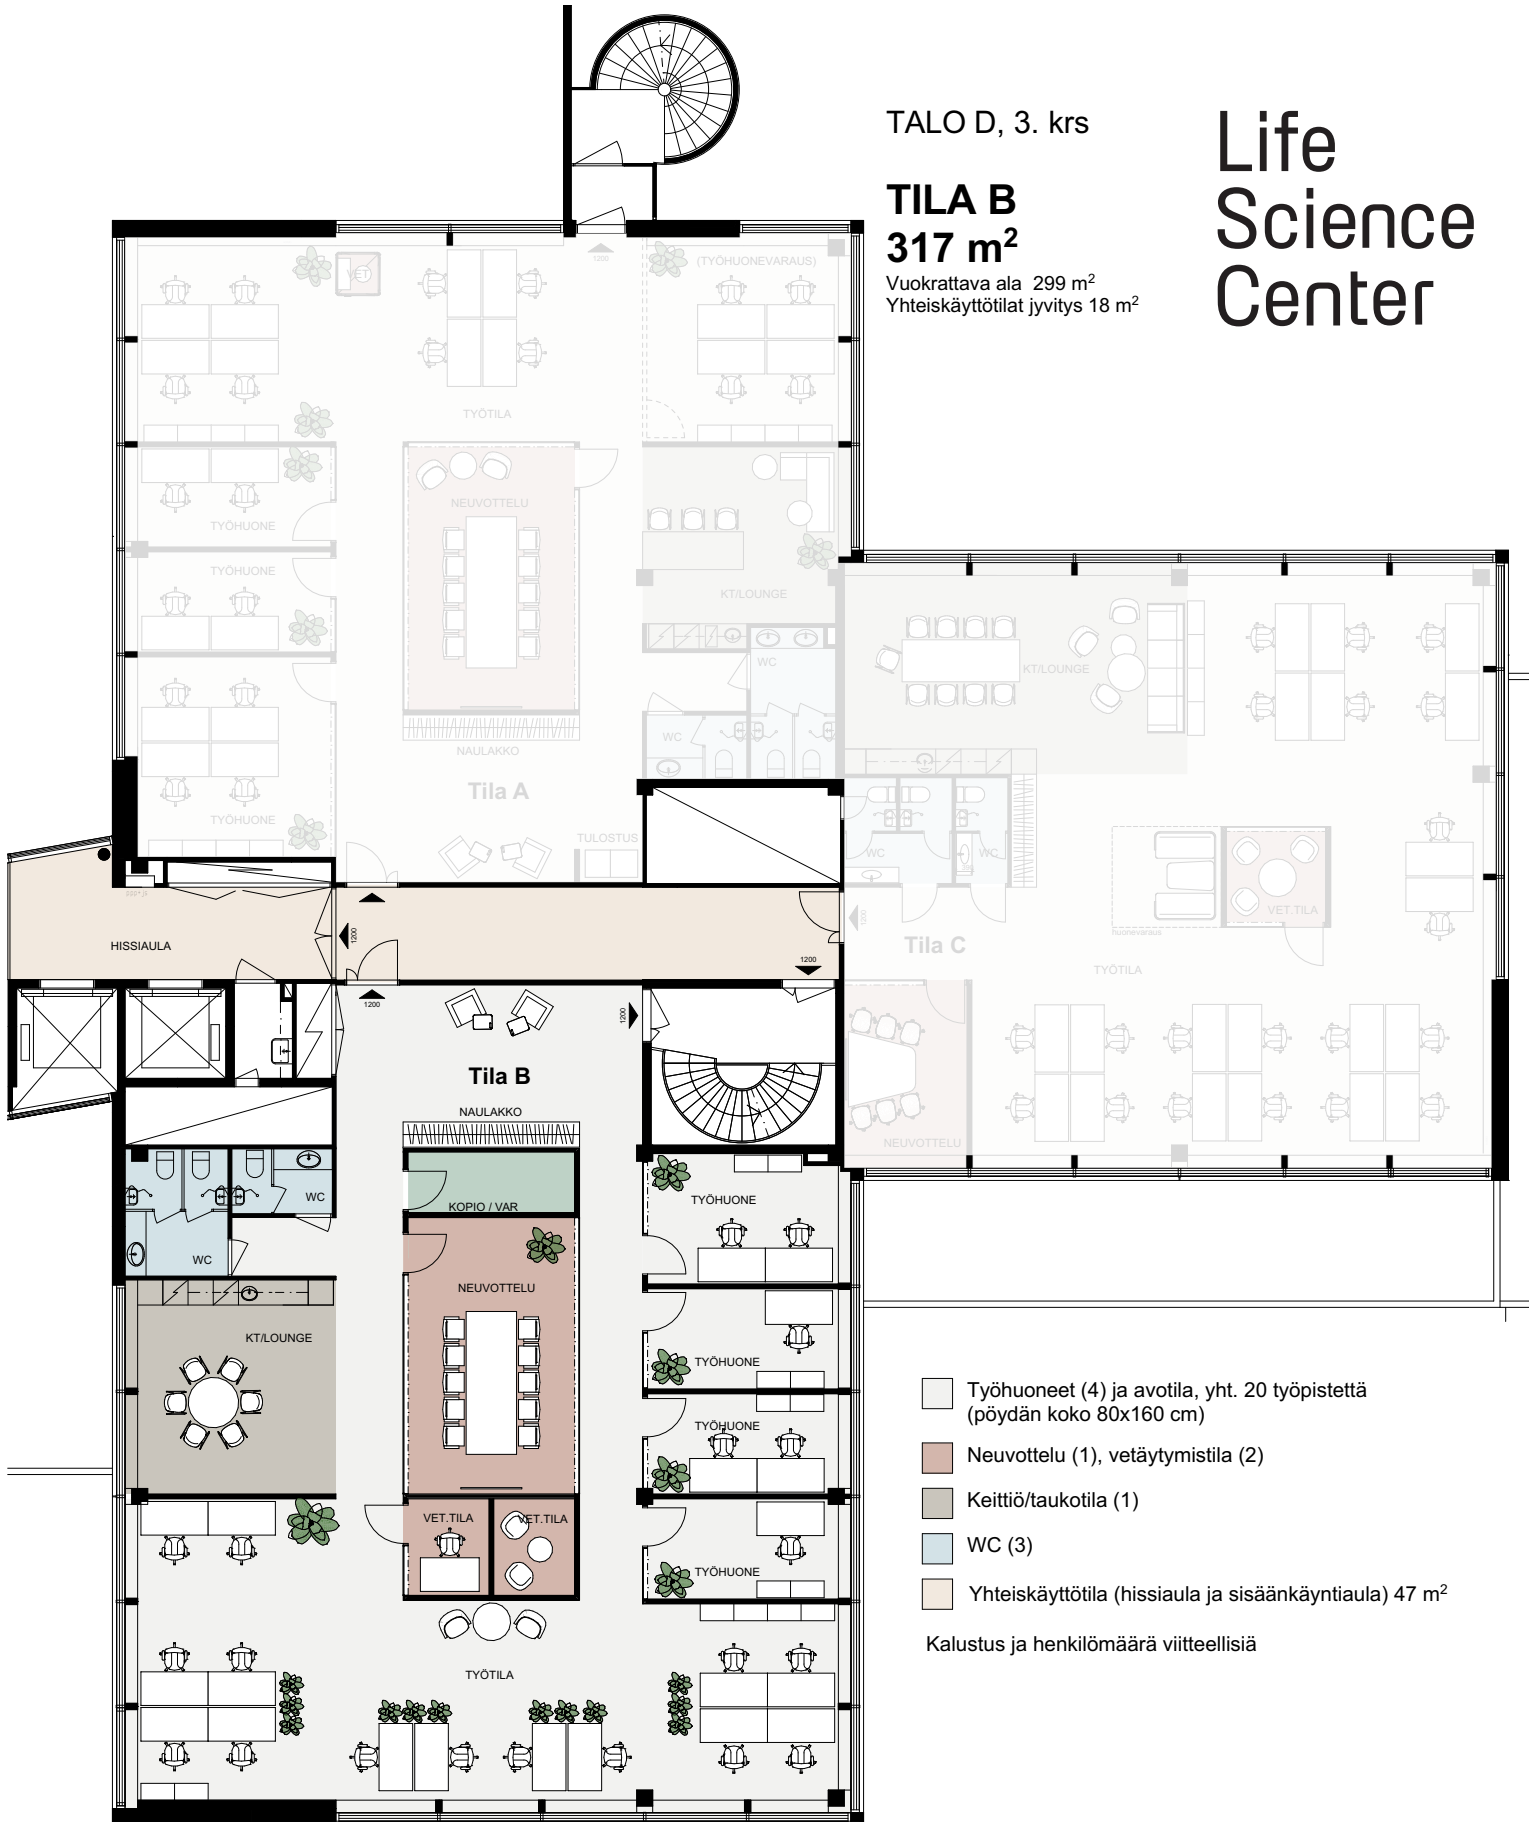

- Työhuoneet (4) ja avotila, yht. 20 työpistettä (pöydän koko 80x160 cm)
- Neuvottelu (1), vetäytymistila (2)
- Keittiö/taukotila (1)
- WC (3)
- Yhteiskäyttötila (hissiaula ja sisäänkäyntiaula) 47 m²

Kalustus ja henkilömäärä viitteellisiä

0 10

