



KEILARANTA 10-18,
02150 ESPOO


Talo B, 2. kerros

312,5 m²

Vuokrattava ala 299 m²
Yhteiskäyttötilat 13,5 m²
Työpisteitä 24 kpl
Työpisteen leveys 140 cm

- Avotoimisto
- Työhuone
- Neuvottelu- tai vetäytymistilat
- Keittiöt ja taukotilat
- WC:t
- Käytävät ja aulat
- Muut tilat

KUUSISAARENTIE

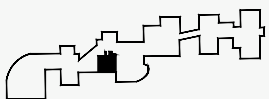


KEILARANTA

A4

Mittakaava 1:150

25.9.2026

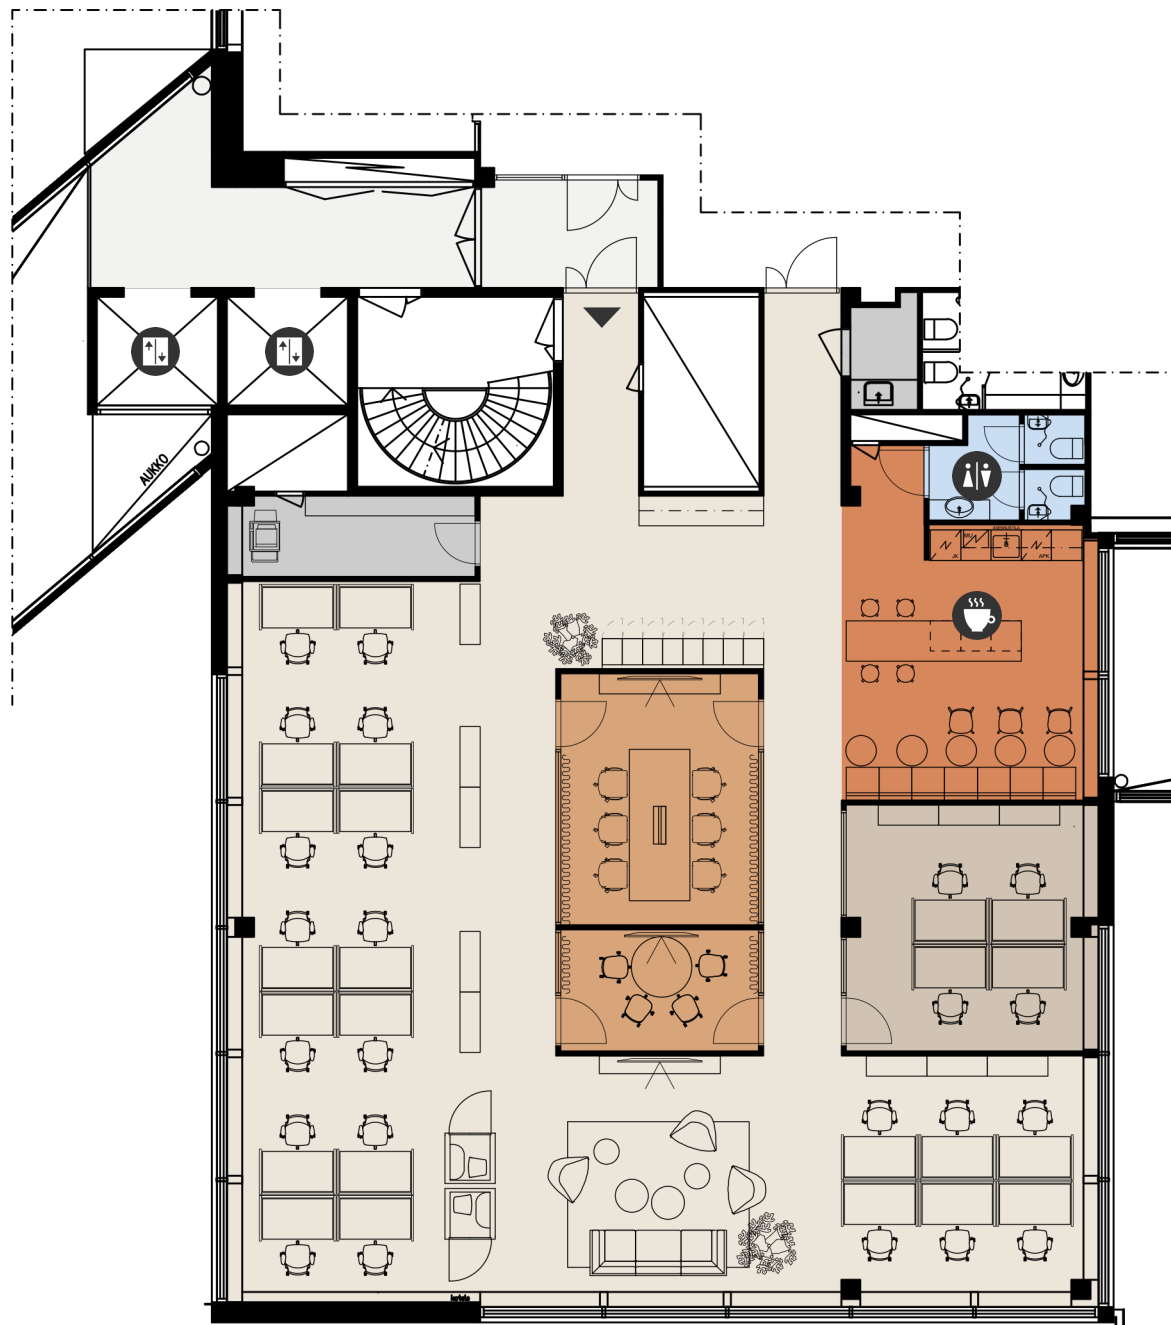

0

10

